

ΕΦΗΜΕΡΙΣ ΤΗΣ ΚΥΒΕΡΝΗΣΕΩΣ
ΤΗΣ ΕΛΛΗΝΙΚΗΣ ΔΗΜΟΚΡΑΤΙΑΣ

ΑΘΗΝΑ 27 ΙΑΝΟΥΑΡΙΟΥ 1984 | ΤΕΥΧΟΣ ΤΕΤΑΡΤΟ | ΑΡΙΘΜΟΣ ΦΥΛΛΟΥ 10

ΠΕΡΙΕΧΟΜΕΝΑ

ΑΠΑΛΛΟΤΡΙΩΣΕΙΣ

ΑΠΟΦΑΣΕΙΣ

ΑΠΑΛΛΟΤΡΙΩΣΕΙΣ

ΑΠΟΦΑΣΕΙΣ

Αριθμός 2.303 (1)

Κήρυξη ως αναδασωτέας εκτάσεως 0,590 στρεμμάτων στη θέση Κάστρο Μελιδονίου της Κοινότητας Αρχίτσας του Νομού Φθιώτιδος.

Ο ΝΟΜΑΡΧΗΣ ΦΘΙΩΤΙΔΟΣ

'Εχοντας υπόψη :

1. Τις διατάξεις του άρθρου 117 παρ. 3 του Συντάγματος.

2. Τις περί διοικητικής αποκεντρώσεως διατάξεις.

3. Τις διατάξεις του Ν. 998/79 «περί προστασίας δασών και των δασικών εν γένει εκτάσεων της Χώρας» και συγκεκριμένα :

α) Του άρθρου 41 παράγραφος 1 και 3.

β) Του άρθρου 38 παράγραφος 1.

4. Τις διαταγές του Υπουργείου Γεωργίας α) 160417/1180/8.7.80, β) 182447/3049/24.9.80.

5. Την 1959/6.7.83 πρόταση του Δασαρχείου Αταλάντης περί κηρύξεως αναδασωτέας, της αναφερομένης στο θέμα εκτάσεως, αποφασίζουμε :

Κηρύσσουμε αναδασωτέα, με σκοπό την επαναδημιουργία της δασικής βλαστήσεως που καταστράφηκε από παράνομη εχχέρσωση το Μάϊο του 1983 και θα επιτευχθεί με φυσική αναγέννηση και τη διατήρηση του χαρακτήρος του δάσους ή της δασικής εκτάσεως, ώστε να αποκλεισθεί η διάθεση αυτής για άλλο σκοπό, την έκταση πεντακοσίων ενενήντα (590) τ.μ. που βρίσκεται στη θέση Κάστρο Μελιδονίου Κοινότητας Αρχίτσας του Νομού Φθιώτιδος και προσδιορίζεται από τα στοιχεία Α,Β,Γ,Δ...Λ,Κ,Ι,Α όπως φαίνονται στο συνημμένο διάγραμμα, το οποίο αποτελεί αναπόσπαστο μέρος της αποφάσεως αυτής και έχει όρια :

Ανατολικά : Με χέρσα έκταση και με δημόσια δασική έκταση και δρόμο.

Δυτικά : Με χέρσα έκταση και με δημόσια δασική έκταση.


Βόρεια : Με χέρσα έκταση και με δημόσια δασική έκταση.

Νότια : Με χέρσα έκταση και με δημόσια δασική έκταση.

Η απόφαση αυτή να δημοσιευθεί στην Εφημερίδα της Κυβερνήσεως.

Λαμία, 20 Ιουλίου 1983.

Ο Νομάρχης
ΝΙΚ. ΣΧΟΙΝΑΣ

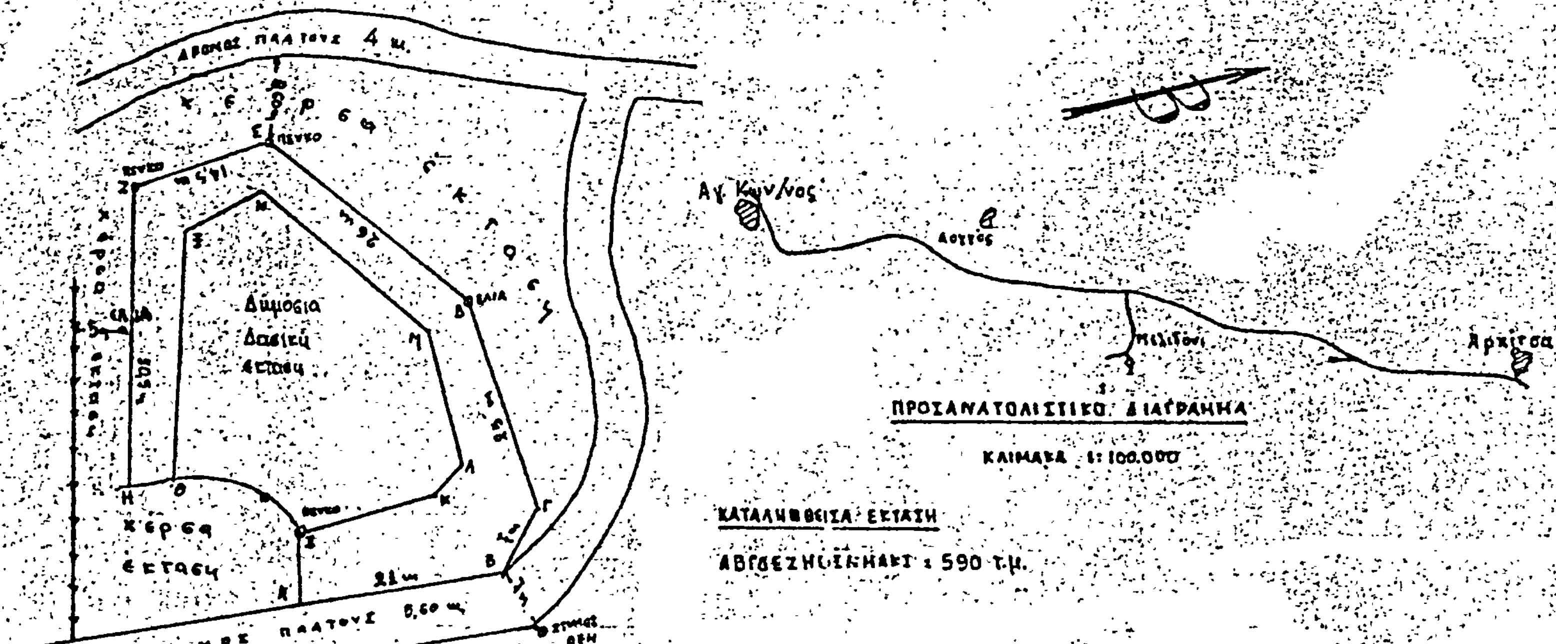
ΔΑΣΑΡΧΕΙΟ ΑΤΑΛΑΝΤΗΣ
ΤΟΠΟΓΡΑΦΙΚΟ ΔΙΑΓΡΑΜΜΑ
Παράνομα καταληφθείσης και εκχερσωθείσης δημόσιας δασικής
έκτασης στή θέση "Κάστρο" Μελιδονίου περιφέρειας κοινότητας Αρκίτσας
εμβαδού 590 τ.μ.
ΚΛΙΜΑΚΑ 1:500
Δρόμος πλάτους 4 μ.
Δρόμος πλάτους 5,60 μ.
Δημόσια Δασική έκτασι
Κέρσα έκτασι
ΠΡΟΣΑΝΑΤΟΛΙΣΤΙΚΟ ΔΙΑΓΡΑΜΜΑ
ΚΛΙΜΑΚΑ 1:100.000
Αγ. Κων/νος
Αρκίτσα
ΚΑΤΑΛΗΦΘΕΙΣΑ ΕΚΤΑΣΗ
ΑΒΓΔΕΖΗΘΙΚΛΜΑΣ : 590 τ.μ.
Ανήκει στήν αριθ. 2303/83 απόφασή μας
Ο ΝΟΜΑΡΧΗΣ ΦΘΙΩΤΙΔΟΣ
ΘΕΩΡΗΘΗΚΕ
Λαμία 19 - 7 - 1983
Ο Δ/ΝΤΗΣ ΔΑΣΩΝ
ΘΕΩΡΗΘΗΚΕ
Αταλάντη 21 - 6 - 1983
Ο ΔΑΣΑΡΧΗΣ
ΑΛΕΞΑΝΔΡΙΔΗΣ
ΔΑΣΟΛΟΓΟΣ ΜΕ 4ο Β.
Αταλάντη 21 - 6 - 1983
Ο ΣΥΝΤΑΞΑΣ ΤΕΧΝΟΛΟΓΟΣ ΔΑΣΟΠΟΝΙΑΣ
ΕΥΣΤΑΘΙΟΣ ΦΑΛΛΟΣ

Αριθμός 2.326 (2)

Κήρυξη ως αναδασωτέας εκτάσεως 0,150 στρεμμάτων στη θέση Γιόκα της Κοινότητας Λιβανατών του Νομού Φθιώτιδος.

Ο ΝΟΜΑΡΧΗΣ ΦΘΙΩΤΙΔΟΣ

Έχοντας υπόψη:

1. Τις διατάξεις του άρθρου 117 παρ. 3 του Συντάγματος.

2. Τις περί διοικητικής αποκεντρώσεως διατάξεις.

3. Τις διατάξεις του Ν. 998/79 «περί προστασίας δασών και των δασικών εν γένει εκτάσεων της Χώρας» και συγκεκριμένα:

α) Του άρθρου 41 παράγραφος 1 και 3.

β) Του άρθρου 38 παράγραφος 1.

4. Τις διαταγές του Υπουργείου Γεωργίας:

α) 160417/1180 8.7.80.

β) 182447/3049/24.9.80.

5. Την 1856/27.6.83 πρόταση του Δασαρχείου Αταλάντης περί κηρύξεως αναδασωτέας, της αναφερομένης στο θέμα εκτάσεως, αποφασίζουμε:

Κηρύσσουμε αναδασωτέα, με σκοπό την επαναδημιουργία της δασικής βλαστήσεως που καταστράφηκε από παράνομη κατάληψη και θα επιτευχθεί με φυσική αναγέννηση και τη διατήρηση του χαρακτήρος του δάσους ή της δασικής εκτάσεως, ώστε να αποκλεισθεί η διάθεση αυτής για άλλο σκοπό, την δημόσια έκταση εκατόν πεντήκοντα τετρ. μέτρ. (150) που βρίσκεται στη θέση Γιόκα της Κοινότητας Λιβανατών του Νομού Φθιώτιδος και προσδιορίζεται από τα στοιχεία Α, Β, Γ, Δ, Α. όπως φαίνονται στο συνημμένο διάγραμμα, το οποίο αποτελεί αναπόσπαστο μέρος της αποφάσεως αυτής και έχει όρια:

Ανατολικά: Με κατεχομένη έκταση από την Ελένη Μαζιώτη.

Δυτικά: Με δάσος αειφύλλων πλατυφύλλων και ατόμων πλατάνου.

Βόρεια: Με κατεχομένη έκταση από την Ελένη Μαζιώτη


Νότια: Με δημόσιο ρέμμα.

Η απόφαση αυτή να δημοσιευθεί στην Εφημερίδα της Κυβερνήσεως.

Λαμία, 21 Ιουλίου 1983.

Ο Νομάρχης και α.α.

Ο Διευθυντής
ΙΩΑΝΝΗΣ ΚΟΥΜΟΥΤΣΟΣ

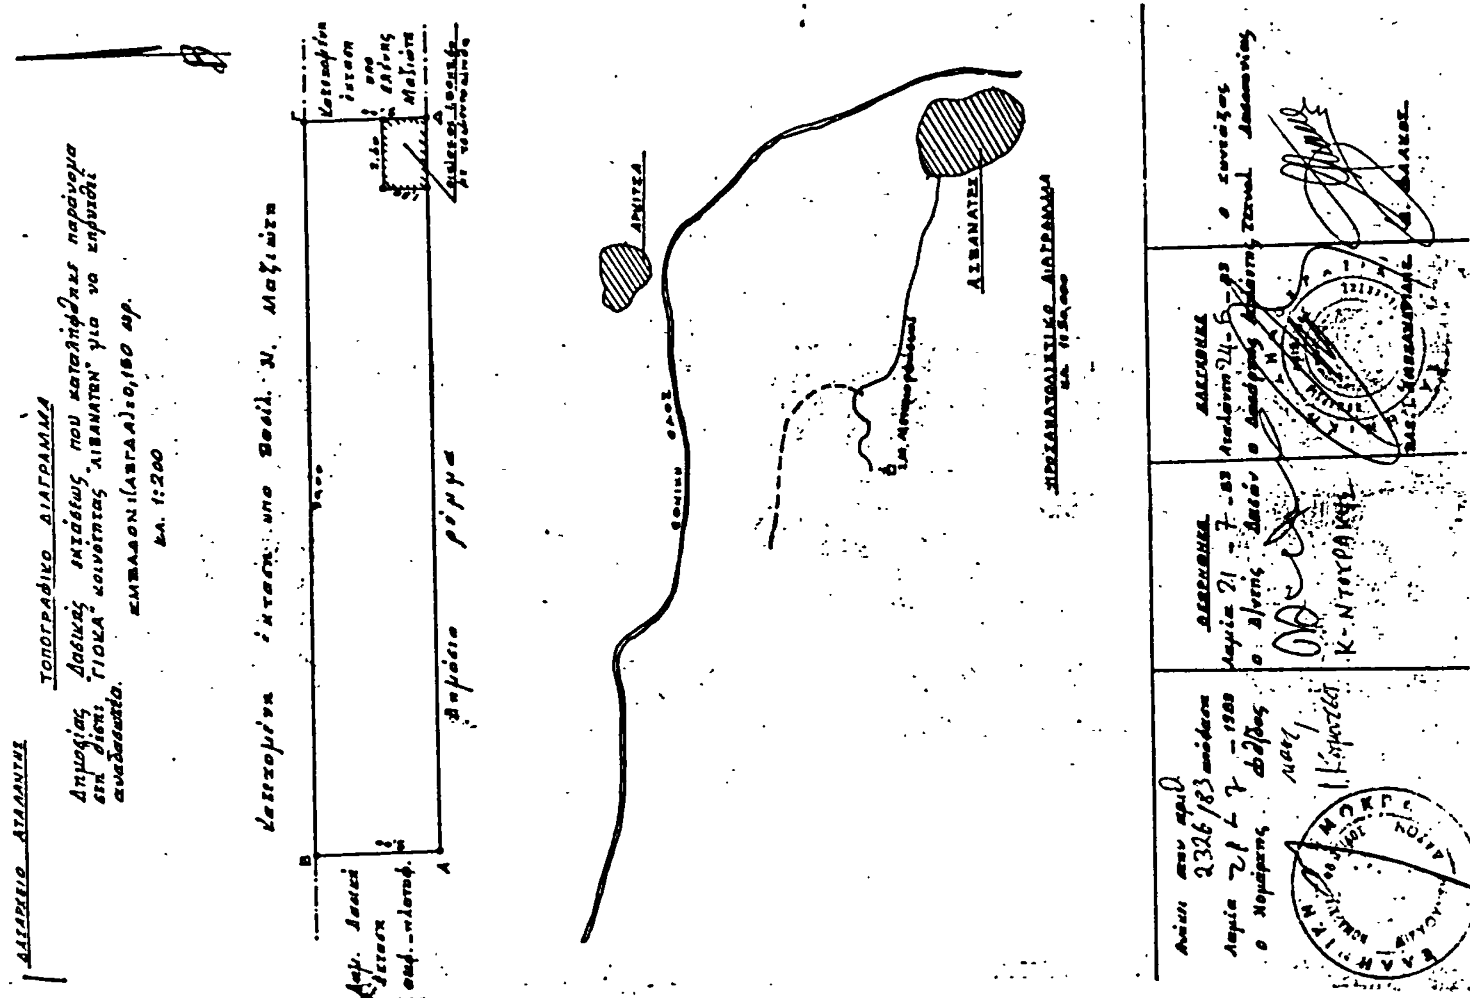

Αριθμός 2.325 (3)

Κήρυξη ως αναδασωτέας εκτάσεως 0,287 στρεμμάτων στη θέση Πατέρα της Κοινότητας Αγίου Κωνσταντίνου του Νομού Φθιώτιδος.

Ο ΝΟΜΑΡΧΗΣ ΦΘΙΩΤΙΔΟΣ

Έχοντας υπόψη:

1. Τις διατάξεις του άρθρου 117 παρ. 3 του Συντάγματος.

2. Τις περί διοικητικής αποκεντρώσεως διατάξεις.

3. Τις διατάξεις του Ν. 998/79 «περί προστασίας δασών και των δασικών εν γένει εκτάσεων της Χώρας» και συγκεκριμένα: α) Του άρθρου 41 παράγραφος 1 και 3, β) του άρθρου 38 παράγραφος 1.

4. Τις διαταγές του Υπουργείου Γεωργίας: α) 160417/1180/8.7.80, β) 182447/3049/24.9.80.

5. Την 1855/27.6.83 πρόταση του Δασαρχείου Αταλάντης περί κηρύξεως αναδασωτέας, της αναφερομένης στο θέμα εκτάσεως, αποφασίζουμε:

Κηρύσσουμε αναδασωτέα, με σκοπό την επαναδημιουργία της δασικής βλαστήσεως που καταστράφηκε από παράνομη εχχέρσωση και θα επιτευχθεί με φυσική αναγέννηση και τη διατήρηση του χαρακτήρος του δάσους ή της δασικής εκτάσεως, ώστε να αποκλεισθεί η διάθεση αυτής για άλλο σκοπό, την δημόσια έκταση διακοσίων ογδόντα επτά τ.μ. (287) που βρίσκεται στη θέση Πατέρα της Κοινότητας Αγ. Κων/νου του Νομού Φθιώτιδος και προσδιορίζεται από τα στοιχεία Α, Β, Γ, Δ, Α. όπως φαίνονται στο συνημμένο διάγραμμα, το οποίο αποτελεί αναπόσπαστο μέρος της αποφάσεως αυτής και έχει όρια:

Ανατολικά: Με δημόσιο δάσος πεύκης και αειφύλλων πλατυφύλλων.

Δυτικά: Με αγροτικό δρόμο πλάτους 4 μ.


Βόρεια: Με αγροτικό δρόμο πλάτους 4 μ.

Νότια: Με χέρσα έκταση κατεχόμενη από το Σωτήριο Μίχο.

Η απόφαση αυτή να δημοσιευθεί στην Εφημερίδα της Κυβερνήσεως.

Λαμία, 21 Ιουλίου 1983.

Ο Νομάρχης και α.α.
Ο Διευθυντής
ΙΩΑΝΝΗΣ ΚΟΥΜΟΥΤΣΟΣ

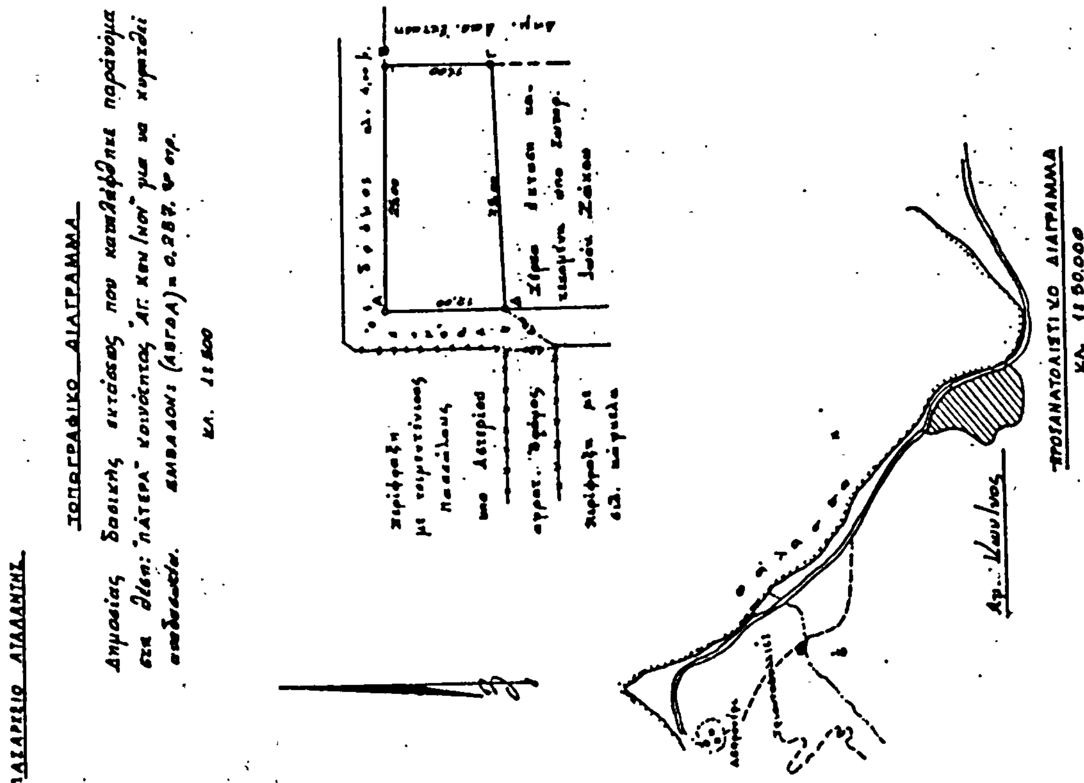

Αριθμός 2.324 (4)

Κήρυξη ως αναδασωτέας εκτάσεως 0,665 στρεμμάτων στη θέση Αηλιά της Κοινότητας Λιβανατών του Νομού Φθιώτιδος.

Ο ΝΟΜΑΡΧΗΣ ΦΘΙΩΤΙΔΟΣ

Έχοντας υπόψη:

1. Τις διατάξεις του άρθρου 117 παρ. 3 του Συντάγματος.

2. Τις περί διοικητικής αποκεντρώσεως διατάξεις.

3. Τις διατάξεις του Ν. 998/79 «περί προστασίας δασών και των δασικών εν γένει εκτάσεων της Χώρας» και συγκεκριμένα: α) του άρθρου 41 παρ. 1 και 3, β) του άρθρου 38 παρ. 1.

4. Τις διαταγές του Υπουργείου Γεωργίας, α) 160417/1180/8.7.80, β) 182447/3049/24.9.80.

5. Την 1853/27.6.83 πρόταση του Δασαρχείου Αταλάντης περί κηρύξεως αναδασωτέας, της αναφερομένης στο θέμα εκτάσεως, αποφασίζουμε:

Κηρύσσουμε αναδασωτέα, με σκοπό την επαναδημιουργία της δασικής βλαστήσεως που καταστράφηκε από παράνομη εκχέρσωση και θα επιτευχθεί με φυσική αναγέννηση και τη διατήρηση του χαρακτήρος του δάσους ή της δασικής εκτάσεως, ώστε να αποκλεισθεί η διάθεση αυτής για άλλο σκοπό, την δημόσια έκταση εξακοσίων εξήντα πέντε τ.μ. (665) που βρίσκεται στη θέση Αηλιά της Κοινότητας Λιβανατών του Νομού Φθιώτιδος και προσδιορίζεται από τα στοιχεία Α, Β, Γ, Δ, Ε, Α. όπως φαίνονται στο συνημμένο διάγραμμα, το οποίο αποτελεί αναπόσπαστο μέρος της αποφάσεως αυτής και έχει όρια:

Ανατολικά: Με κατεχόμενη έκταση από τον Ιωάν. Σουροπάνη και με δάσος αειφύλλων πλατυφύλλων.

Δυτικά: Με δάσος αειφύλλων πλατυφύλλων.


Βόρεια: Με κατεχόμενη έκταση από Ιωάνν. Σουροπάνη.

Νότια: Με δάσος αειφύλλων πλατυφύλλων.

Η απόφαση αυτή να δημοσιευθεί στην Εφημερίδα της Κυβερνήσεως.

Λαμία, 21 Ιουλίου 1983.

Ο Νομάρχης και α.α.
Ο Διευθυντής
ΙΩΑΝΝΗΣ ΚΟΥΜΟΥΤΣΟΣ

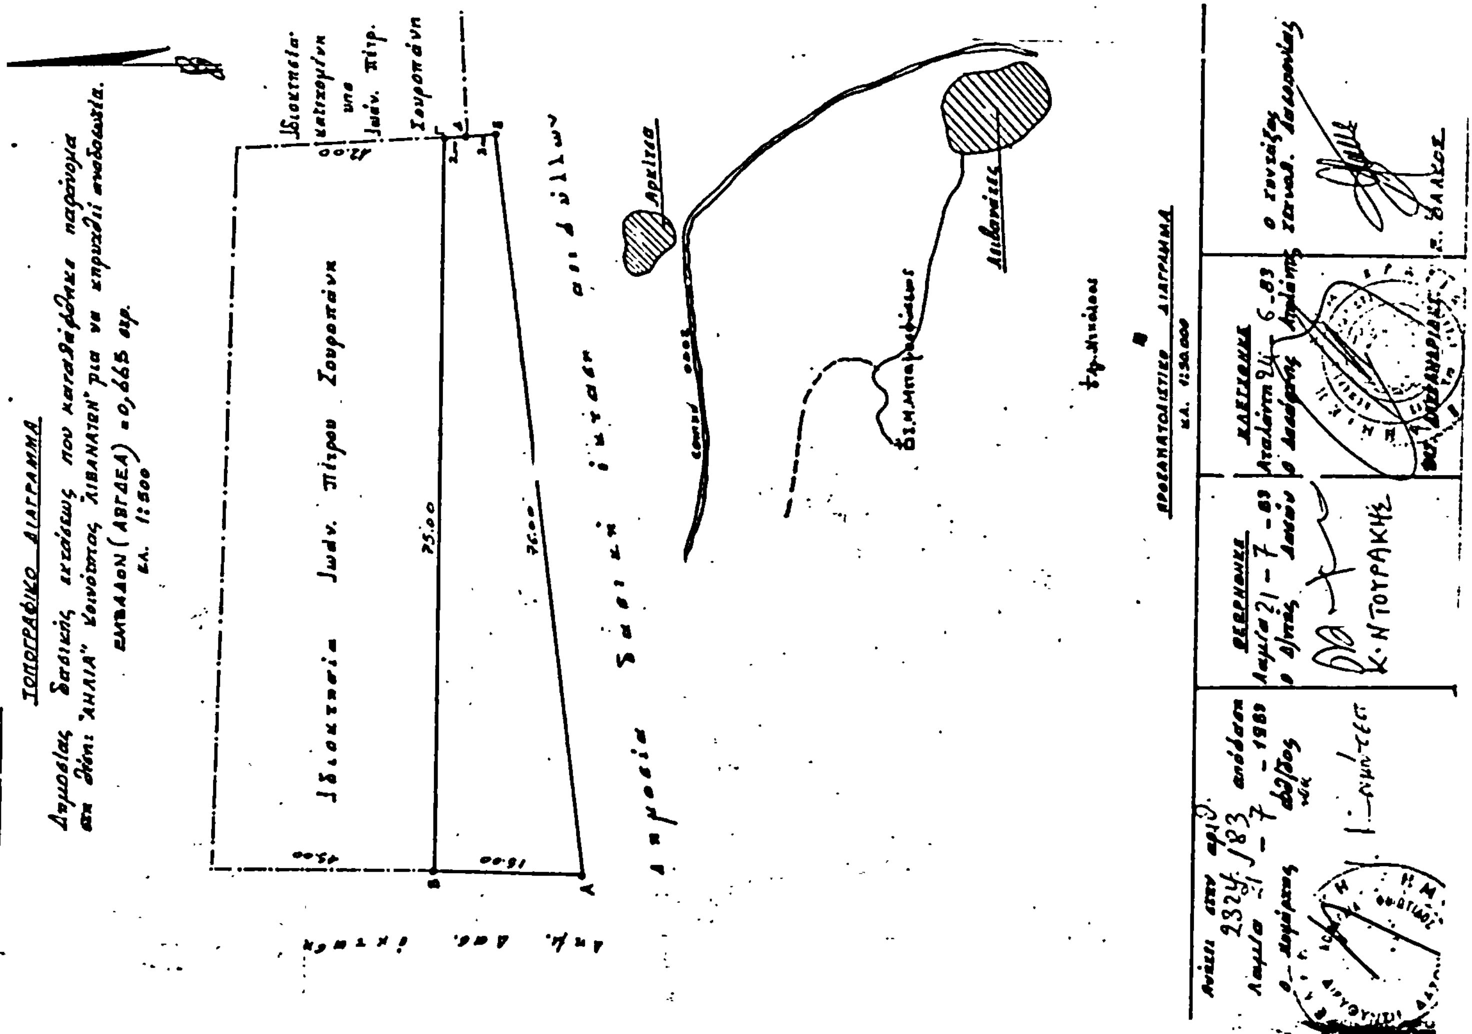

Αριθμός 2.323 (5)

Κήρυξη ως αναδασωτέας εκτάσεως 2,4575 στρεμμάτων στη θέση Παληόμανδρο της Κοινότητας 'Αγναντης του Νομού Φθιώτιδος.

Ο ΝΟΜΑΡΧΗΣ ΦΘΙΩΤΙΔΟΣ

'Εχοντας υπόψη :

1. Τις διατάξεις του άρθρου 117 παρ. 3 του Συντάγματος.

2. Τις περί διοικητικής αποκεντρώσεως διατάξεις.

3. Τις διατάξεις του Ν. 998/79 «περί προστασίας δασών και των δασικών εν γένει εκτάσεων της Χώρας» και συγκεκριμένα : α) του άρθρου 41 παρ. 1 και 3, β) του άρθρου 38 παρ. 1.

4. Τις διαταγές του Υπουργείου Γεωργίας α) 160417/1180/8.7.80, β) 182447/3049/24.9.80.

5. Την 1853/27.6.83 πρόταση του Δασαρχείου Αταλάντης περί κηρύξεως αναδασωτέας, της αναφερομένης στο θέμα εκτάσεως, αποφασίζουμε :

Κηρύσσουμε αναδασωτέα, με σκοπό την επαναδημιουργία της δασικής βλαστήσεως που καταστράφηκε από παράνομη εκχέρσωση και θα επιτευχθεί με φυσική αναγέννηση και τη διατήρηση του χαρακτήρος του δάσους ή της δασικής εκτάσεως, ώστε να αποκλεισθεί η διάθεση αυτής για άλλο σκοπό, την δημόσια έκταση δύο στρ. και τετρακοσίων πενήντα επτά και μισό (2,4575) που βρίσκεται στη θέση Παληόμανδρο της Κοινότητας 'Αγναντης του Νομού Φθιώτιδος και προσδιορίζεται από τα στοιχεία Α, Β, Γ, Δ, Ε, Ζ, Α. όπως φαίνονται στο συνημμένο διάγραμμα, το οποίο αποτελεί αναπόσπαστο μέρος της αποφάσεως αυτής και έχει όρια :

Ανατολικά : Με δημόσια δασική έκταση αειφύλλων πλατυφύλλων.

Δυτικά : Με δημόσια δασική έκταση αειφύλλων πλατυφύλλων και πέρα με δρόμο.

Βόρεια : Με δημόσια δασική έκταση αειφύλλων πλατυφύλλων.

Νότια : Με δημοσία δασική έκταση αειφύλλων πλατυφύλλων.

Η απόφαση αυτή να δημοσιευθεί στην Εφημερίδα της Κυβερνήσεως.

Λαμία, 21 Ιουλίου 1983.

Ο Νομάρχης και α.α.
Ο Διευθυντής
ΙΩΑΝΝΗΣ ΚΟΥΜΟΥΤΣΟΣ

ΔΑΣΑΡΧΕΙΟ ΑΤΑΛΑΝΤΗΣ

ΤΟΠΟΓΡΑΦΙΚΟ ΔΙΑΓΡΑΜΜΑ

Δημοσίας δασικής εκτάσεως που καταστράφηκε παράνομα στη θέση "ΠΑΛΗΟΜΑΝΔΡΟ" κοινότητος ΑΓΝΑΝΤΗΣ για να κηρυχθεί αναδασωτέα.


ΕΜΒΑΔΟΝ: (ΑΒΓΔΕΖΑ) = 2,4575 στρ.

κλ. 1:1.000



ΠΡΟΣΑΝΑΤΟΛΙΣΤΙΚΟ ΔΙΑΓΡΑΜΜΑ

κλ. 1:20.000

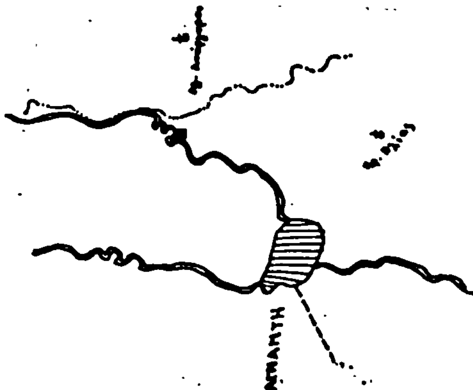

Αριθμός 2.322 (6)

Κήρυξη ως αναδασωτέας εκτάσεως 0,2025 στρεμμάτων στη θέση Πατέρα της Κοινότητας Αγίου Κωνσταντίνου του Νομού Φθιώτιδος.

Ο ΝΟΜΑΡΧΗΣ ΦΘΙΩΤΙΔΟΣ

Έχοντας υπόψη :

1. Τις διατάξεις του άρθρου 117 παρ. 3 του Συντάγματος.

2. Τις περί διοικητικής αποκεντρώσεως διατάξεις.

3. Τις διατάξεις του Ν. 998/79 «περί προστασίας δασών και των δασικών εν γένει εκτάσεων της Χώρας» και συγκεκριμένα : α) του άρθρου 41 παρ. 1 και 3, β) του άρθρου 38 παρ. 1.

4. Τις διαταγές του Υπουργείου Γεωργίας α) 160417/1180/8.7.80, β) 182447/3049/24.9.80.

5. Την 1852/27.6.83 πρόταση του Δασαρχείου Αταλάντης περί κηρύξεως αναδασωτέας, της αναφερομένης στο θέμα εκτάσεως, αποφασίζουμε :

Κηρύσσουμε αναδασωτέα, με σκοπό την επαναδημιουργία της δασικής βλαστήσεως που καταστράφηκε από παράνομη εκχέρσωση και θα επιτευχθεί με φυσική αναγέννηση και τη διατήρηση του χαρακτήρος του δάσους ή της δασικής εκτάσεως, ώστε να αποκλεισθεί η διάθεση αυτής για άλλο σκοπό, την δημόσια έκταση διακοσίων δύο και μισό τ.μ. (202,5) που βρίσκεται στη θέση Πατέρα της Κοινότητας Αγ. Κων/νου του Νομού Φθιώτιδος και προσδιορίζεται από τα στοιχεία Α, Β, Γ, Δ, Α. όπως φαίνονται στο συνημμένο διάγραμμα, το οποίο αποτελεί αναπόσπαστο μέρος της αποφάσεως αυτής και έχει όρια :


Ανατολικά : Με αγροτικό δρόμο πλάτους 2,30 μ.
Δυτικά : Με δημόσια δασική έκταση - δάσος πεύκης και αειφύλλων.
Βόρεια : Με αγροτικό δρόμο πλάτους 4 μ.
Νότια : Με χέρσα έκταση κατεχόμενη από τον Πρόδρομο Παπαδάκη.

Η απόφαση αυτή να δημοσιευθεί στην Εφημερίδα της Κυβερνήσεως.


Λαμία, 21 Ιουλίου 1983.
Ο Νομάρχης και α.α.
Ο Διευθυντής
ΙΩΑΝΝΗΣ ΚΟΥΜΟΥΤΣΟΣ

ΔΑΣΑΡΧΕΙΟ ΑΤΑΛΑΝΤΗΣ

ΤΟΠΟΓΡΑΦΙΚΟ ΔΙΑΓΡΑΜΜΑ
ΔΗΜΟΣΙΑΣ ΔΑΣΙΚΗΣ ΕΚΤΑΣΕΩΣ ΠΟΥ ΚΑΤΑΛΗΦΘΗΚΕ ΠΑΡΑΝΟΜΑ
ΣΤΗ ΘΕΣΗ: "ΠΑΤΕΡΑ" ΚΟΙΝΟΤΗΤΑΣ ΑΓ. ΚΩΝ/ΝΟΥ για να κηρυχθεί αναδασωτέα.
ΕΜΒΑΔΟΝ: (ΑΒΓΔΑ) = 0,202,50 στρεμ.
ΚΛ. 1:500

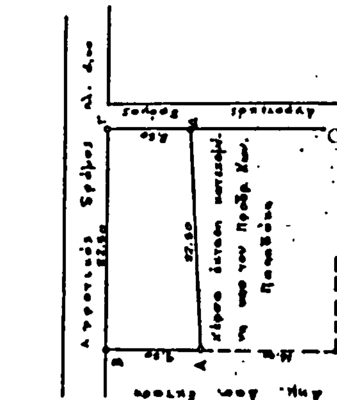

ΠΡΟΣΑΝΑΤΟΛΙΣΤΙΚΟ ΔΙΑΓΡΑΜΜΑ
ΚΛ. 1:50.000

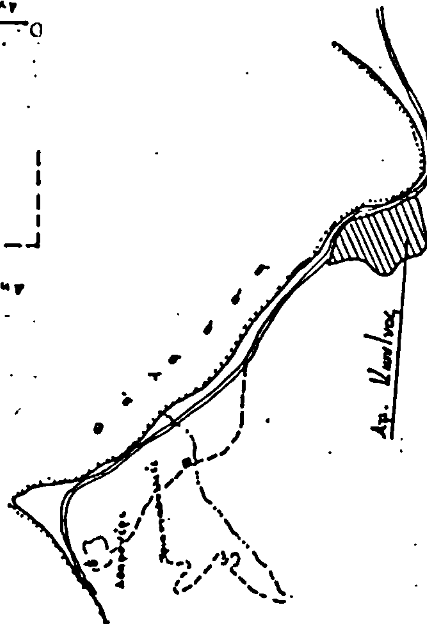

Ο Συντάξας
Ελέγχθηκε
Λαμία 21-7-83
Κ. ΝΤΟΥΡΑΚΗΣ

Αριθμός 2.321 (7)

Κήρυξη ως αναδασωτέας εκτάσεως 0,851 στρεμμάτων στη θέση Τριανταφυλλιές της Κοινότητας Αγίου Κωνσταντίνου του Νομού Φθιώτιδος.

Ο ΝΟΜΑΡΧΗΣ ΦΘΙΩΤΙΔΟΣ

Έχοντας υπόψη:

1. Τις διατάξεις του άρθρου 117 παρ. 3 του Συντάγματος.

2. Τις περί διοικητικής αποκεντρώσεως διατάξεις.

3. Τις διατάξεις του νόμου 998/79 «περί προστασίας δασών και των δασικών εν γένει εκτάσεων της Χώρας» και συγκεκριμένα: α) του άρθρου 41 παρ. 1 και 3, β) του άρθρου 38 παρ. 1.

4. Τις διαταγές του Υπουργείου Γεωργίας, α) 160417/1180/8.7.80, β) 182447/3049/24.9.80.

5. Την 1851/27.6.83 πρόταση του Δασαρχείου Αταλάντης περί κηρύξεως αναδασωτέας, της αναφερομένης στο θέμα εκτάσεως, αποφασίζουμε:

Κηρύσσουμε αναδασωτέα, με σκοπό την επαναδημιουργία της δασικής βλαστήσεως που καταστράφηκε από παράνομη εχέρσωση και θα επιτευχθεί με φυσική αναγέννηση και τη διατήρηση του χαρακτήρος του δάσους ή της δασικής εκτάσεως, ώστε να αποκλεισθεί η διάθεση αυτής για άλλο σκοπό, την δημόσια έκταση οχτακοσίων πενήντα ενός τ.μ. (851) που βρίσκεται στη θέση Τριανταφυλλιές της Κοινότητας Αγ. Κων/νου του Νομού Φθιώτιδος και προσδιορίζεται από τα στοιχεία Α, Β, Γ, Δ, Α. όπως φαίνονται στο συνημμένο διάγραμμα, το οποίο, αποτελεί αναπόσπαστο μέρος της αποφάσεως αυτής και έχει όρια:

Ανατολικά: Με κατεχόμενη έκταση Γ. Δέγλερη.
Δυτικά: Με δάσος πεύκης και αειφύλλων πλατυφύλλων.
Βόρεια: Με κατεχόμενη έκταση Γ. Δέγλερη.
Νότια: Με κατεχόμενη έκταση Ευαγγ. Ντάφου.


Η απόφαση αυτή να δημοσιευθεί στην Εφημερίδα της Κυβερνήσεως.


Λαμία, 21 Ιουλίου 1983.

Ο Νομάρχης και α.α.

Ο Διευθυντής

ΙΩΑΝΝΗΣ ΚΟΥΜΟΥΤΣΟΣ

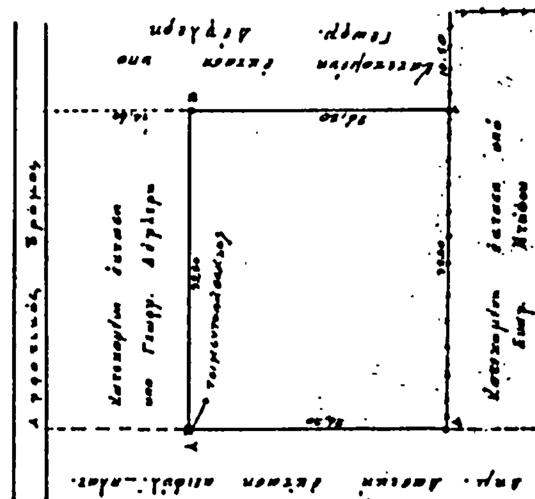

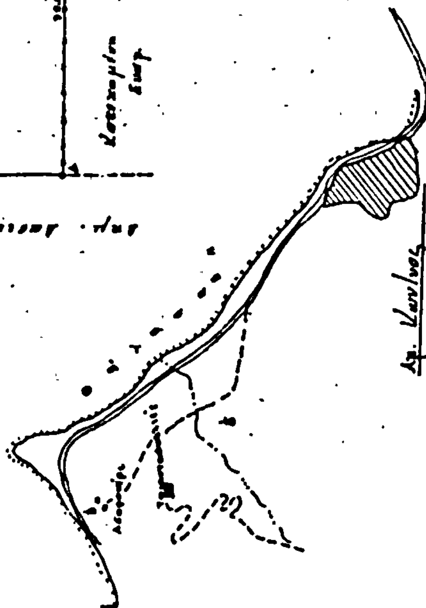

ΑΠΟ ΤΟ ΕΘΝΙΚΟ ΤΥΠΟΓΡΑΦΕΙΟ